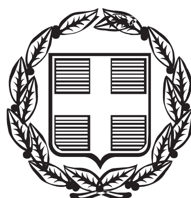


ΕΦΗΜΕΡΙΣ ΤΗΣ ΚΥΒΕΡΝΗΣΕΩΣ

ΤΗΣ ΕΛΛΗΝΙΚΗΣ ΔΗΜΟΚΡΑΤΙΑΣ

ΤΕΥΧΟΣ ΑΝΑΓΚΑΣΤΙΚΩΝ ΑΠΑΛΛΟΤΡΙΩΣΕΩΝ ΚΑΙ ΠΟΛΕΟΔΟΜΙΚΩΝ ΘΕΜΑΤΩΝ **Αρ. Φύλλου 275**

31 Ιουλίου 2013

ΠΕΡΙΕΧΟΜΕΝΑ

ΑΠΟΦΑΣΕΙΣ

Κύρωση τμήματος του υφιστάμενου δικτύου κοινοχρήστων χώρων σύμφωνα με το άρθρο 35 του Ν. 3937/11 (ΦΕΚ 60/Α/31-3-11), εντός των ορίων του οικισμού Βιολί Χαράκι, Δημοτικής Κοινότητας Ατσιπόπουλου, Δημοτικής Ενότητας Νικηφόρου Φωκά Δήμου Ρεθύμνου, Περιφερειακής Ενότητας Ρεθύμνης. 1

Κύρωση τμήματος του υφιστάμενου δικτύου κοινοχρήστων χώρων σύμφωνα με το άρθρο 35 του Ν. 3937/11 (ΦΕΚ 60/Α/31-3-11), εντός των ορίων του οικισμού Αγία Παρασκευή, Δημοτικής Ενότητας Αρκαδίου. Δήμου Ρεθύμνου, Περιφερειακής Ενότητας Ρεθύμνης........ 2

ΑΠΟΦΑΣΕΙΣ

Αριθμ. οικ. 1867 (1)

Κύρωση τμήματος του υφιστάμενου δικτύου κοινοχρήστων χώρων σύμφωνα με το άρθρο 35 του Ν. 3937/11 (ΦΕΚ 60/Α/31-3-11), εντός των ορίων του οικισμού Βιολί Χαράκι, Δημοτικής Κοινότητας Ατσιπόπουλου, Δημοτικής Ενότητας Νικηφόρου Φωκά Δήμου Ρεθύμνου, Περιφερειακής Ενότητας Ρεθύμνης.

Ο ΓΕΝΙΚΟΣ ΓΡΑΜΜΑΤΕΑΣ ΑΠΟΚΕΝΤΡΩΜΕΝΗΣ ΔΙΟΙΚΗΣΗΣ ΚΡΗΤΗΣ

Έχοντας υπόψη:

1. Τις διατάξεις του Ν.Δ. 17-7-23 « Περί σχεδίων πόλεων κ.λπ.» (ΦΕΚ 228/Α/23).

2. Τις διατάξεις του Ν. 3852/10 «Νέα Αρχιτεκτονική της Αυτοδιοίκησης και της Αποκεντρωμένης Διοίκησης-Πρόγραμμα Καλλικράτης» (ΦΕΚ 87/Α/10) και ειδικότερα το άρθρο 208 αυτού.

3. Τις διατάξεις του Π.Δ. 136/10 «Οργανισμός Αποκεντρωμένης Διοίκησης Κρήτης» (ΦΕΚ 229/Α/10).

4. Τις διατάξεις του άρθρου 42 παρ. 5, εδάφιο β του Ν. 1337/83 «Επέκταση των πολεοδομικών σχεδίων Οικιστική ανάπτυξη και σχετικές ρυθμίσεις» (ΦΕΚ 33/Α/83).

5. Τις διατάξεις του άρθρου 6 του Π.Δ./24-4-85 « Τρόπος καθορισμού ορίων οικισμών της χώρας κ.λπ.», (ΦΕΚ 181/Δ/85)

6. Την με αρ. 1828/08 απόφαση του ΣτΕ.

7. Τις διατάξεις του άρθρου 35 του Ν. 3937/11 «Διατήρηση της βιοποικιλότητας και άλλες διατάξεις» (ΦΕΚ 60/Α/31-3-11).

8. Τις διατάξεις του άρθρου 42 παρ. 16 του Ν. 4030/11 «Νέος τρόπος έκδοσης αδειών δόμησης, ελέγχου κατασκευών και λοιπές διατάξεις» (ΦΕΚ 279/Α/25-11-11).

9. Την με αρ. πρωτ. 39608/14-9-11 (ΦΕΚ 2200/Β/30-9-2011), απόφαση του ΥΠΕΚΑ.

10. Τις με αρ. πρωτ. α: Τ.Π. 94/12-6-1986 (ΦΕΚ 770/Δ/1986) β: Τ.Π. 1454/5-4-1898 (ΦΕΚ 243/Δ/89), (ΦΕΚ/272/ΑΑΠ/11-6-09) αποφάσεις της Νομάρχη Ρεθύμνης «Όρια οικισμού Βιολί Χαράκι κοιν. Ατσιπόπουλου Ν. Ρεθύμνης»

11. Το με αρ. πρωτ. 4309/7-11-11 έγγραφο μας.

12. Την με αρ. πρωτ. 703/21-12-12 Απόφαση του Δημοτικού Συμβουλίου του Δήμου Ρεθύμνου.

13. Το με χρονολογία Φεβρουάριος 2012 και κλίμακα 1:2000 διάγραμμα οριζοντιογραφικής αποτύπωσης οδών οικισμού Ατσιπόπουλο του Διπλ. Αγρονόμου Τοπογράφου Μηχανικού Στυλιανού Ξεζωνάκη.

14. Τα φύλλα των εφημερίδων «Κρητική Επιθεώρηση» και «Ρεθυμνιώτικα Νέα», στα οποία δημοσιεύθηκε στις 30-5-2012 και 31-5-2013, αντίστοιχα, η ανακοίνωση για την κύρωση.

15. Το με αρ. πρωτ. οικ. ΥΔ 162/14-1-13 έγγραφο της Δ/νσης Τεχνικών Υπηρεσιών του Δήμου Ρεθύμνου με το οποίο βεβαιώνεται το γεγονός ότι δεν υπεβλήθη καμία ένσταση.

16. Την από 17-12-12 αίτηση των Ειρήνης και Δημητρίου Γερογιαννάκη.

17. Το με χρονολογία Δεκέμβριος 2012 και κλίμακα 1:500 τοπογραφικό διάγραμμα του Διπλ. Αγρονόμου Τοπογράφου Μηχανικού Ματθαίου Τσιμπισκάκη.

18. Το με αρ. πρωτ. ΥΔ 6432/14-1-13 έγγραφο της Δ/νσης Τεχνικών Υπηρεσιών του Δήμου Ρεθύμνου.

19. Τα με αρ. 17914/24-10-2005, 17916/25-10-2005, 18286/20-12-2007 συμβόλαια παραχώρησης σε κοινή χρήση σύμφωνα με το άρθρο 6 παρ. 2 του Π.Δ./24-4-85 (ΦΕΚ 181/Δ/85) της Συμβολαιογράφου Ηρακλείου Κωνσταντινιάς Σταυρακάκη και του Συμβολαιογράφου Ρεθύμνου Γεωργίου Λουκάκη αντίστοιχα. Τα συμβόλαια αυτά έχουν μεταγραφεί στο Υποθηκοφυλακείο Ρεθύμνου στον τόμο 851 με αρ. μεταγραφής 140763, και στον τόμο 852 με αρ. μεταγραφής 140809 και 140809.

Τα παραχωρηθέντα αυτά τμήματα, συνδέονται με υφιστάμενο κοινόχρηστο δίκτυο.

20. Τις με αρ. 265/06, και 103/10 οικοδομικές άδειες.

21. Φωτογραφίες

22. Το γεγονός ότι από τις κανονιστικές διατάξεις της παρούσας απόφασης δεν προκαλείται δαπάνη εις βάρος του κρατικού προϋπολογισμού και του οικείου ΟΤΑ, αποφασίζουμε:

Την κύρωση τμήματος του υφιστάμενου δικτύου κοινοχρήστων χώρων σύμφωνα με το άρθρο 35 του Ν. 3937/11 (ΦΕΚ 60/Α/31-3-11), εντός των ορίων του οικισμού Βιολί Χαράκι Δημοτικής Κοινότητας Ατσιπόπουλου, Δημοτικής Ενότητας Νικηφόρου Φωκά, Δήμου Ρεθύμνου, Περιφερειακής Ενότητας Ρεθύμνης, όπως αυτό αποτυπώνεται στο με χρονολογία Δεκέμβριος 2012 και κλίμακα 1:500 τοπογραφικό διάγραμμα του Διπλ. Αγρονόμου Τοπογράφου Μηχανικού Ματθαίου Τσιμπισκάκη, το οποίο θεωρείται από τον Δ/ντή ΠΕΧΩΣ, και αποτελεί αναπόσπαστο τμήμα της παρούσας απόφασης.

Η ισχύς της απόφασης αρχίζει από την δημοσίευσή της στο ΦΕΚ.

Η απόφαση αυτή και το συνοδεύον τοπογραφικό, να δημοσιευθεί στην Εφημερίδα της Κυβερνήσεως.

Ηράκλειο, 18 Ιουνίου 2013

Ο Γενικός Γραμματέας
Αποκεντρωμένης Διοίκησης
ΓΕΩΡΓΙΟΣ ΔΕΙΚΤΑΚΗΣ

ΣΥΝΤΕΤΑΓΜΕΝΕΣ ΟΡΙΩΝ

ΣΗΜΕΙΟ	X	Y	ΣΗΜΕΙΟ	X	Y	ΣΗΜΕΙΟ	X	Y
1	539990.383	3912641.311	2	539989.644	3912644.114	3	539988.305	3912647.120
4	539976.933	3912661.628	5	539961.832	3912680.895	6	539960.716	3912683.822
7	539960.662	3912687.091	8	539965.800	3912706.389	9	539969.565	3912719.869
10	539970.502	3912723.225	11	539974.300	3912736.825	12	539980.962	3912734.656
13	539976.307	3912717.986	14	539972.541	3912704.506	15	539968.321	3912688.658
16	539968.376	3912685.389	17	539969.541	3912682.333	18	539977.640	3912672.024
19	539982.457	3912665.893	20	539993.814	3912651.438	21	539997.687	3912649.593
22	540001.948	3912650.092						

ΜΕΛΕΤΗΤΙΚΟ ΓΡΑΦΕΙΟ
ΜΑΤΘΑΙΟΣ ΤΣΙΜΠΙΣΚΑΚΗΣ ΤΟΠΟΓΡΑΦΟΣ ΜΗΧΑΝΙΚΟΣ Ε.Μ.Π.

ΛΥΚΟΥΡΓΟΥ ΚΑΦΑΤΟΥ Κ ΕΛΕΥΘΕΡΙΑΣ 1, 74100 ΡΕΘΥΜΝΟ
ΤΗΛ.28310-26144

ΕΡΓΟΔΟΤΗΣ
ΓΕΡΟΓΙΑΝΝΑΚΗΣ ΔΗΜΗΤΡΙΟΣ
ΓΕΡΟΓΙΑΝΝΑΚΗ ΕΙΡΗΝΗ

ΕΡΓΟ
ΚΥΡΩΣΗ ΔΗΜΟΤΙΚΟΥ ΔΡΟΜΟΥ

ΘΕΣΗ
ΕΝΤΟΣ ΟΡΙΩΝ ΟΙΚΙΣΜΟΥ ΒΙΟΛΙ ΧΑΡΑΚΙ
ΔΗΜΟΥ ΡΕΘΥΜΝΗΣ

ΘΕΜΑ ΣΧΕΔΙΟΥ
ΤΟΠΟΓΡΑΦΙΚΟ ΔΙΑΓΡΑΜΜΑ


ΑΡΙΘΜΟΣ ΣΧΕΔΙΟΥ

ΚΛΙΜΑΚΑ 1:500

ΧΡΟΝΟΣ ΜΕΛΕΤΗΣ : ΔΕΚΕΜΒΡΙΟΣ 2012


ΥΠΟΓΡΑΦΗ | ΣΦΡΑΓΙΔΑ

ΜΑΤΘΑΙΟΣ Γ. ΤΣΙΜΠΙΣΚΑΚΗΣ

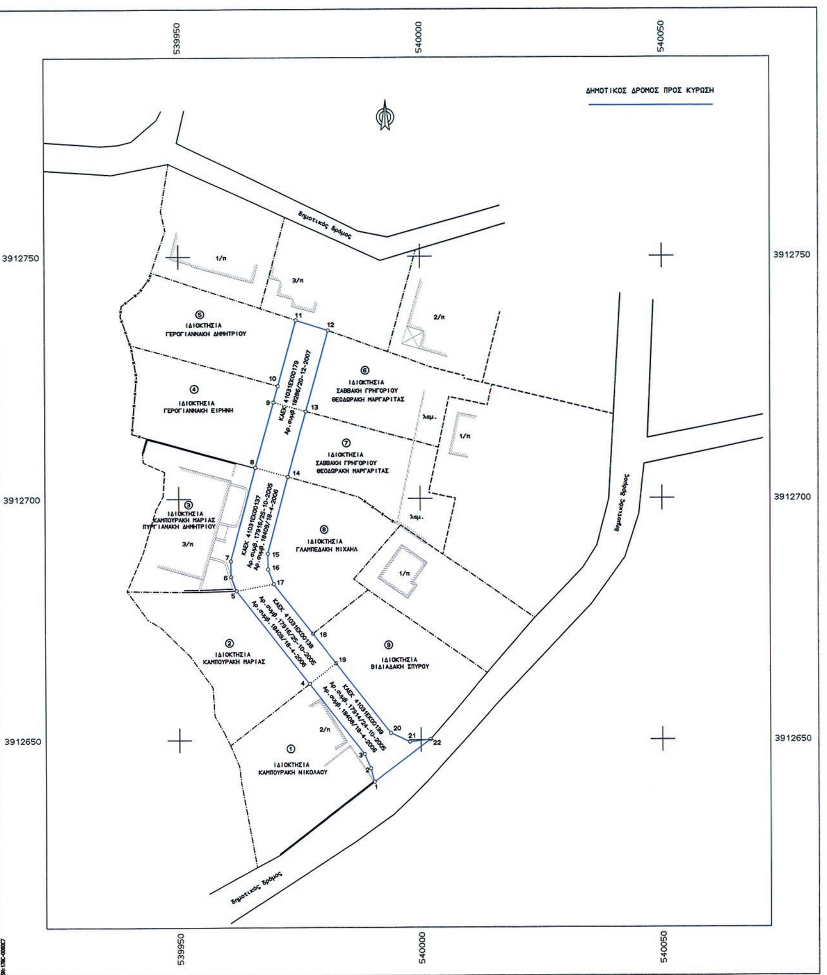

ΕΘΝΙΚΟ ΤΥΠΟΓΡΑΦΕΙΟ
Για τεχνικούς λόγους στο σχεδιάγραμμα, έγινε σμίκρυνση, κατά ποσοστό 32%

ΟΡΙΑ ΟΙΚΙΣΜΟΥ ΒΙΟΛΙ ΧΑΡΑΚΙ ΟΠΩΣ ΚΑΘΟΡΙΣΤΗΚΑΝ ΜΕ ΤΗΝ ΥΠ'ΑΡΙΘΜΟ
ΑΠΟΦΑΣΗ ΝΟΜΑΡΧΗ ΡΕΘΥΜΝΗΣ Τ.Π.94/12-7-86 ΦΕΚ 770Δ/8-9-86
ΑΠΟΦΑΣΗ ΝΟΜΑΡΧΗ ΡΕΘΥΜΝΗΣ Τ.Π.1454/5-4-89 ΦΕΚ 272ΑΑΠ/11-6-09
ΑΠΟΦΑΣΗ ΝΟΜΑΡΧΗ ΡΕΘΥΜΝΗΣ Τ.Π.2922/8-6-93 ΦΕΚ 721Δ/1-7-93

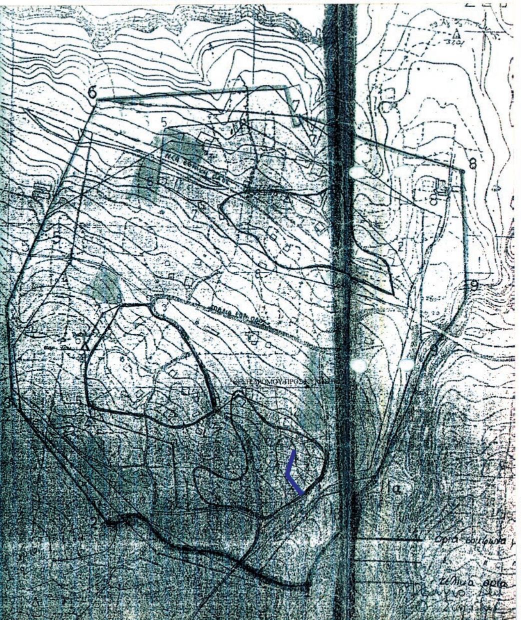

Αριθμ. 936 (2)

Κύρωση τμήματος του υφιστάμενου δικτύου κοινοχρήστων χώρων σύμφωνα με το άρθρο 35 του Ν. 3937/11 (ΦΕΚ 60/Α/31-3-11), εντός των ορίων του οικισμού Αγία Παρασκευή, Δημοτικής Ενότητας Αρκαδίου. Δήμου Ρεθύμνου, Περιφερειακής Ενότητας Ρεθύμνης.

Ο ΓΕΝΙΚΟΣ ΓΡΑΜΜΑΤΕΑΣ ΑΠΟΚΕΝΤΡΩΜΕΝΗΣ ΔΙΟΙΚΗΣΗΣ ΚΡΗΤΗΣ

Έχοντας υπόψη:

1. Τις διατάξεις του Ν.Δ. 17-7-23 « Περί σχεδίων πόλεων κ.λπ.» (ΦΕΚ 228/Α/23).

2. Τις διατάξεις του Ν. 3852/10 «Νέα Αρχιτεκτονική της Αυτοδιοίκησης και της Αποκεντρωμένης Διοίκησης- Πρόγραμμα Καλλικράτης» (ΦΕΚ 87/Α/10) και ειδικότερα το άρθρο 208 αυτού.

3. Τις διατάξεις του Π.Δ. 136/10 «Οργανισμός Αποκεντρωμένης Διοίκησης Κρήτης (ΦΕΚ 229/Α/10).

4. Τις διατάξεις του άρθρου 42 παρ. 5, εδάφιο β του Ν. 1337/83 «Επέκταση των πολεοδομικών σχεδίων Οικιστική ανάπτυξη και σχετικές ρυθμίσεις» (ΦΕΚ 33/Α/83).

5. Τις διατάξεις του άρθρου 6 του ΠΔ/24-4-85 « Τρόπος καθορισμού ορίων οικισμών της χώρας κ.λπ.», (ΦΕΚ 181/Δ/85).

6. Την με αρ. 1828/08 απόφαση του ΣτΕ.

7. Τις διατάξεις του άρθρου 35 του Ν. 3937/11 «Διατήρηση της βιοποικιλότητας και άλλες διατάξεις» (ΦΕΚ 60/Α/ 31-3-11).

8. Τις διατάξεις του άρθρου 42 παρ. 16 του Ν. 4030/11 «Νέος τρόπος έκδοσης αδειών δόμησης, ελέγχου κατασκευών και λοιπές διατάξεις» (ΦΕΚ 279/Α/25-11-11).

9. Την με αρ. πρωτ. 39608/14-9-11 (ΦΕΚ 2200/Β/30-9-2011), απόφαση του ΥΠΕΚΑ.

10. Την με αρ. πρωτ. Τ.Π. 1530/20-3-1986 (ΦΕΚ 421/Δ/87) και (ΦΕΚ/272/ΑΑΠ/11-6-09) απόφαση της Νομάρχη Ρεθύμνης «Όρια οικισμού Αγ. Παρασκευής Κοινότητας Άδελε».

11. Το με αρ. πρωτ. 4309/7-11-11 έγγραφό μας.

12. Την με αρ. πρωτ. 865/11 Απόφαση του Δημοτικού Συμβουλίου του Δήμου Ρεθύμνου.

13. Τα φύλλα των εφημερίδων «Κρητική Επιθεώρηση» και «Ρεθυμνιώτικα Νέα », στα οποία δημοσιεύθηκε στις 24-1-12 και 25-1-12 αντίστοιχα, η ανακοίνωση για την κύρωση.

14. Το με αρ. πρωτ. οικ. ΤΠ 1499/5-3-12 έγγραφο της Δ/νσης Τεχνικών Υπηρεσιών του Δήμου Ρεθύμνου με το οποίο βεβαιώνεται το γεγονός ότι δεν υπεβλήθη καμία ένσταση.

15. Την από 16-11-11 αίτηση του Γαβριήλ Συριάνογλου.

16. Το με χρονολογία Δεκέμβριος 2011 και κλίμακα 1:500 τοπογραφικό διάγραμμα του Διπλ. Αγρονόμου Τοπογράφου Μηχανικού Γεωργίου Οικονόμου.

17. Το με αρ. πρωτ. ΤΠ 10540/6-3-12 έγγραφο της Δ/νσης Τεχνικών Υπηρεσιών του Δήμου Ρεθύμνου.

18. Τα με αρ. 10784/20-9-2005, 10785/20-9-2005, 10786/20-9-2005, 10787/20-9-2005, 10788/20-9-2005,1 0789/20-9-2005 συμβόλαια παραχώρησης σε κοινή χρήση σύμφωνα με το άρθρο 6 παρ. 2 του Π.Δ./24-4-85 (ΦΕΚ 181/Δ/85) της Συμβολαιογράφου Ρεθύμνου Γεωργίας Ψαρουδάκη τα οποία έχουν μεταγραφεί στο Υποθηκοφυλακείο Ρεθύμνου στον τόμο 852 με αρ. μεταγραφής 140828, 140829, 140830 αντίστοιχα. Τα παραχωρηθέντα αυτά τμήματα, συνδέονται με υφιστάμενο κοινόχρηστο δίκτυο.

19. Την Τεχνική Έκθεση του Διπλ. Αγρονόμου Τοπογράφου Μηχανικού Γεωργίου Οικονόμου.

20. Το γεγονός ότι από τις κανονιστικές διατάξεις της παρούσας απόφασης δεν προκαλείται δαπάνη εις βάρος του κρατικού προϋπολογισμού και του οικείου ΟΤΑ, αποφασίζουμε:

Την κύρωση τμήματος του υφιστάμενου δικτύου κοινοχρήστων χώρων σύμφωνα με το άρθρο 35 του Ν. 3937/11 (ΦΕΚ 60/Α/31-3-11), εντός των ορίων του οικισμού Αγία Παρασκευή, Δημοτικής Ενότητας Αρκαδίου Δήμου Ρεθύμνου, Περιφερειακής Ενότητας Ρεθύμνης, όπως αυτό αποτυπώνεται στο με χρονολογία Δεκέμβριος 2011 και κλίμακα 1:500 τοπογραφικό διάγραμμα του Διπλ. Αγρονόμου Τοπογράφου Μηχανικού Γεωργίου Οικονόμου, το οποίο θεωρείται από τον Δ/ντή ΠΕΧΩΣ, και αποτελεί αναπόσπαστο τμήμα της παρούσας απόφασης.

Η ισχύς της απόφασης αρχίζει από την δημοσίευση της στο ΦΕΚ.


Η απόφαση αυτή και το συνοδεύον τοπογραφικό, να δημοσιευθεί στην Εφημερίδα της Κυβερνήσεως.

Ηράκλειο, 2 Ιουλίου 2013

Ο Γενικός Γραμματέας
Αποκεντρωμένης Διοίκησης
ΓΕΩΡΓΙΟΣ ΔΕΙΚΤΑΚΗΣ

ΕΘΝΙΚΟ ΤΥΠΟΓΡΑΦΕΙΟ
Για τεχνικούς λόγους στο σχεδιάγραμμα, έγινε σμίκρυνση, κατά ποσοστό 43%

ΑΠΟΣΠΑΣΜΑ ΧΑΡΤΗ Γ.Υ.Σ. ΚΑΘΟΡΙΣΜΟΥ ΟΡΙΩΝ ΟΙΚΙΣΜΟΥ ΑΓΙΑΣ ΠΑΡΑΣΚΕΥΗΣ ΔΗΜΟΥ ΡΕΘΥΜΝΗΣ (ΦΕΚ 258ΑΑΠ/3-6-2009)

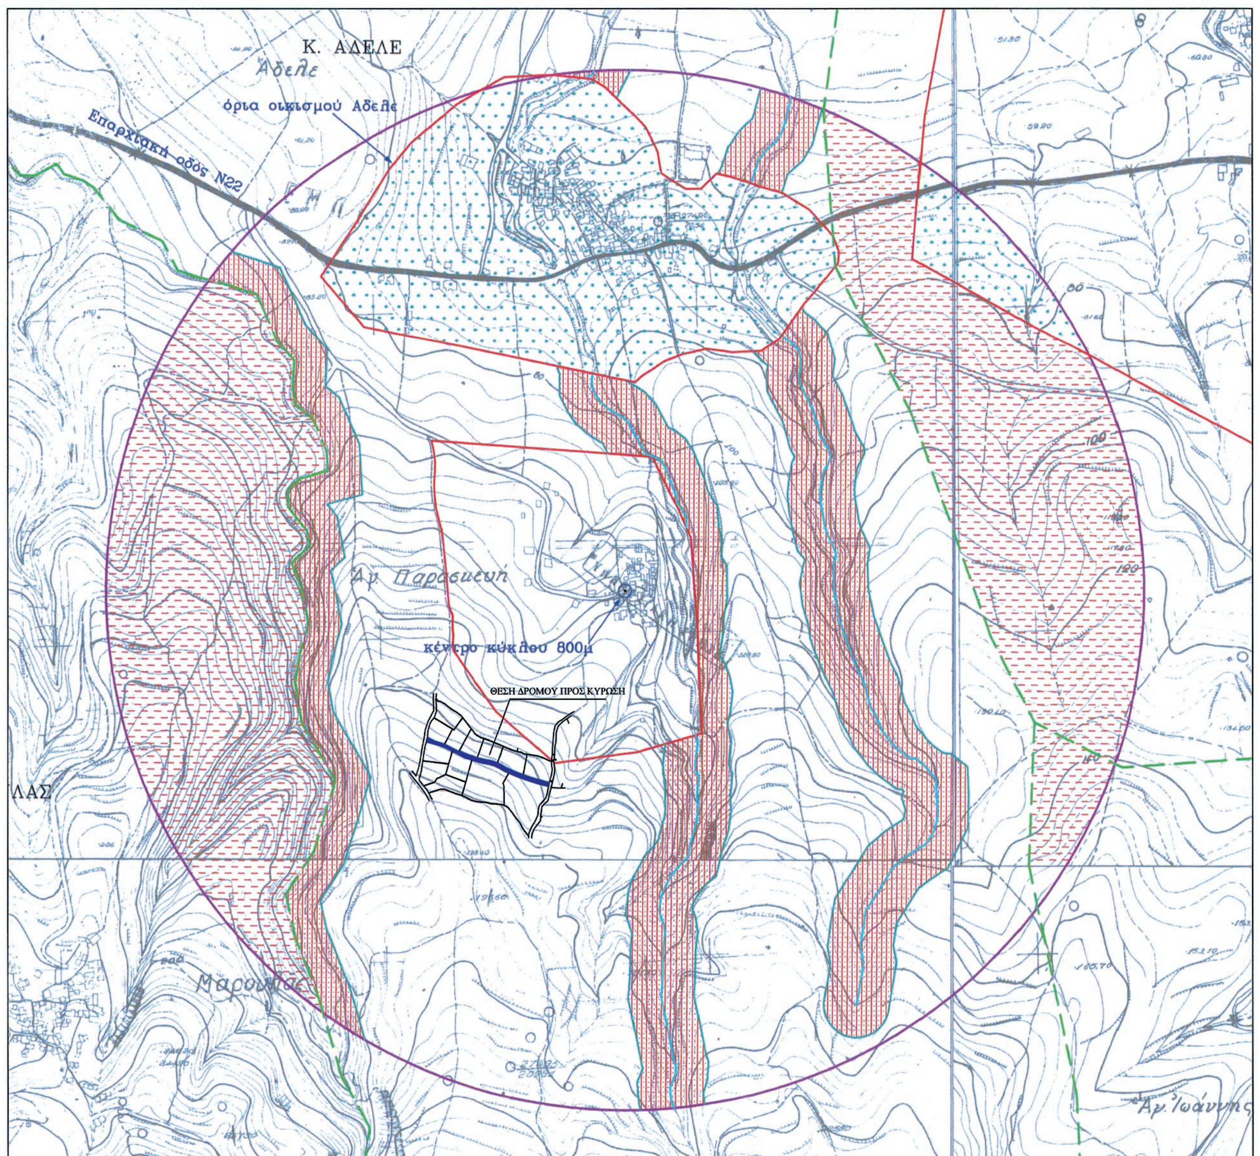

550500
550550
550600

3911850
3911800
3911750
3911700
3911650

Ιδιοκτησία
Συριανόγλου Νικ.Γαβριήλ

ΚΑΕΚ 41012ΕΚ00005

Ιδιοκτησία
Συριανόγλου Νικ.Γαβριήλ
Συριανόγλου Όλγα

ΚΑΕΚ 410120407092
Ιδιοκτησία
Συριανόγλου Νικ.Γαβριήλ
Συριανόγλου Όλγα

ΚΑΕΚ 410120407101
Ιδιοκτησία
Γαβριήλ Παρ.Συριανόγλου
06

δημοτικός δρόμος πρό 1985

ΚΑΕΚ 41012ΕΚ00117
Δημοτικός δρόμος προυφιστάμενος 1985 σύμφωνα με την υπ' αριθμό Τ.Π.3071/28-5-03 βεβαίωση του πρώην Δήμου Αρκαδίου

ΚΑΕΚ 410120407062
Ιδιοκτησία
Γαβριήλ Παρ.Συριανόγλου
Παρασκευα Γαβρ.Συριανόγλου
05

αρ.συμβ.10784/20-9-2005
αρ.συμβ.10785/20-9-2005
αρ.συμβ.10789/20-9-2005
αρ.συμβ.10786/20-9-2005
αρ.συμβ.10788/20-9-20

ΚΑΕΚ 41012ΕΚ00117

ΚΑΕΚ 410120407102
Ιδιοκτησία
Γαβριήλ Παρ.Συριανόγλου
04

Ιδιοκτησία
Συριανόγλου Μιχαήλ

07
Ιδιοκτησία
Συριανόγλου Νικ.Γαβριήλ
Συριανόγλου Μιχαήλ

Ιδιοκτησία
Συριανόγλου Νικ.Γαβριήλ


ΚΑΕΚ 410120407097
Ιδιοκτησία
Συριανόγλου Δημητρίου
02

Ιδιοκτησία
Συριανόγλου Μιχαήλ

δημοτικός δρόμος πρό 1985

ΚΑΕΚ
Ι
Συριανό

19 20 21 17 18 16 15 14 22 23 24 25 13 12 11 26 27 28 29 10 9 8 7 6 30 31 32 5 4

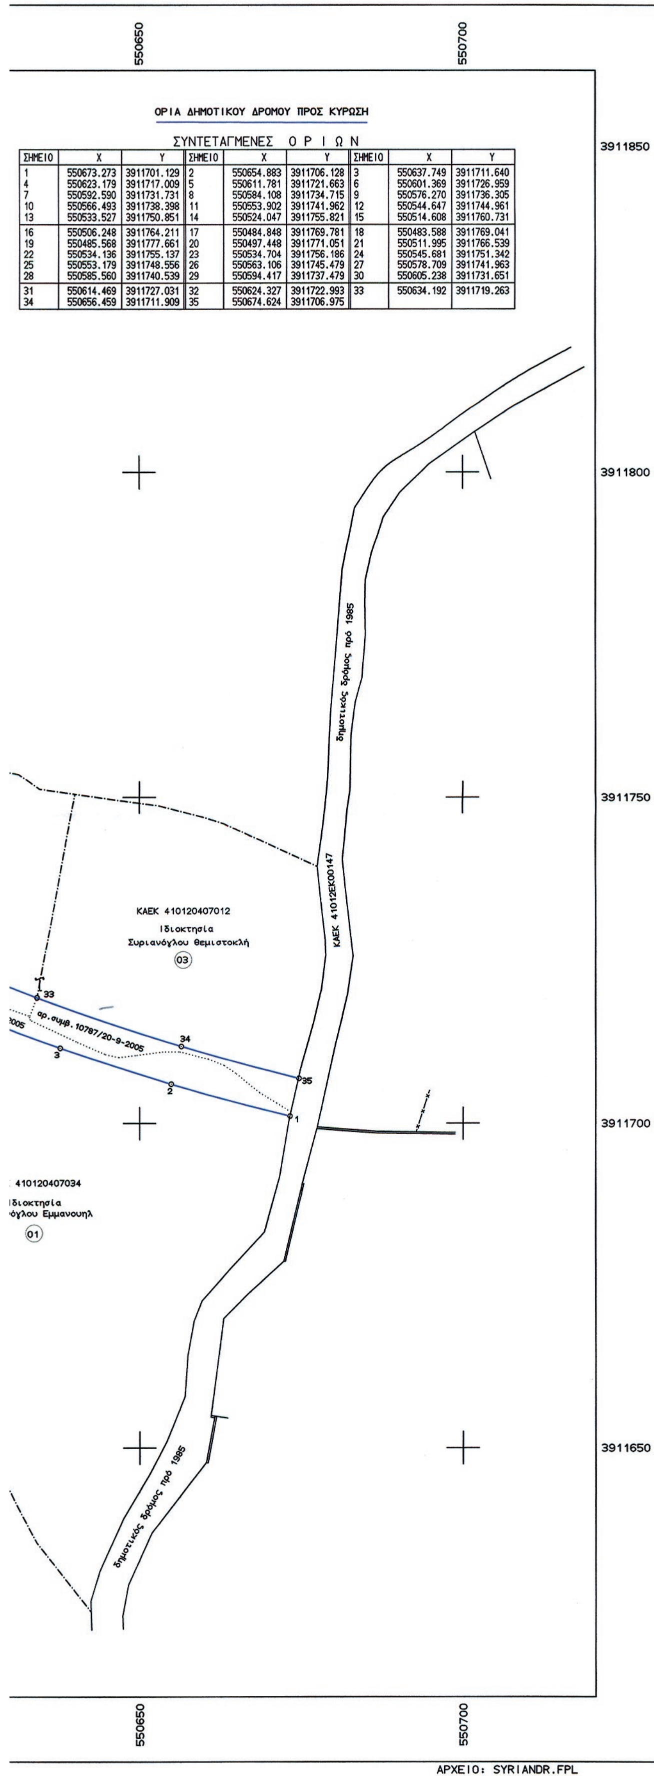

ΟΡΙΑ ΔΗΜΟΤΙΚΟΥ ΔΡΟΜΟΥ ΠΡΟΣ ΚΥΡΩΣΗ

ΣΥΝΤΕΤΑΓΜΕΝΕΣ ΟΡΙΩΝ

ΣΗΜΕΙΟ	X	Y	ΣΗΜΕΙΟ	X	Y	ΣΗΜΕΙΟ	X	Y
1	550673.273	3911701.129	2	550654.883	3911706.128	3	550637.749	3911711.640
4	550623.179	3911717.009	5	550611.781	3911721.663	6	550601.369	3911726.959
7	550592.590	3911731.731	8	550584.108	3911734.715	9	550576.270	3911736.305
10	550566.493	3911738.398	11	550553.902	3911741.962	12	550544.647	3911744.961
13	550533.527	3911750.851	14	550524.047	3911755.821	15	550514.608	3911760.731
16	550506.248	3911764.211	17	550484.848	3911769.781	18	550483.588	3911769.041
19	550485.568	3911777.661	20	550497.448	3911771.051	21	550511.995	3911766.539
22	550534.136	3911755.137	23	550534.704	3911756.186	24	550545.681	3911751.342
25	550553.179	3911748.556	26	550563.106	3911745.479	27	550578.709	3911741.963
28	550585.560	3911740.539	29	550594.417	3911737.479	30	550605.238	3911731.651
31	550614.469	3911727.031	32	550624.327	3911722.993	33	550634.192	3911719.263
34	550656.459	3911711.909	35	550674.624	3911706.975			

ΜΕΛΕΤΗΤΙΚΟ ΓΡΑΦΕΙΟ

ΟΙΚΟΝΟΜΟΥ ΓΕΩΡΓΙΟΣ ΤΟΠΟΓΡΑΦΟΣ ΜΗΧΑΝΙΚΟΣ Ε.Μ.Π.

ΛΥΚΟΥΡΓΟΥ ΚΑΦΑΤΟΥ Κ ΕΛΕΥΘΕΡΙΑΣ 1, 74100 ΡΕΘΥΜΝΟ
ΤΗΛ.28310-26144

ΕΡΓΟΔΟΤΗΣ

ΣΥΡΙΑΝΟΓΛΟΥ ΓΑΒΡΙΗΛ

ΕΛΛΗΝΙΚΗ ΔΗΜΟΚΡΑΤΙΑ
ΑΠΟΚΕΝΤΡΩΜΕΝΗ ΔΙΟΙΚΗΣΗ ΚΡΗΤΗΣ
ΓΕΝ. Δ/ΝΣΗ ΧΩΡΟΤΑΞΙΚΗΣ &
ΠΕΡΙΒΑΛΛΟΝΤΙΚΗΣ ΠΟΛΙΤΙΚΗΣ
Δ/ΝΣΗ ΠΕΡΙΒΑΛΛΟΝΤΟΣ & ΧΩΡΙΚΟΥ ΣΧΕΔΙΑΣΜΟΥ
Το παρόν συνοδεύει
την με Αριθ. Πρωτ. 936/2-7-13
απόφαση Γ.Γ.Α.Δ. Κρήτης

Ο Δ/ΝΤΗΣ
Δ/ΝΣΗΣ ΠΕΡΙΒΑΛΛΟΝΤΟΣ & ΧΩΡΙΚΟΥ ΣΧΕΔΙΑΣΜΟΥ

ΕΡΓΟ

ΚΥΡΩΣΗ ΔΗΜΟΤΙΚΟΥ ΔΡΟΜΟΥ



ΜΑΥΡΑΚΗΣ
ΙΚΟΣ ΜΗΧ/ΚΟΣ

ΘΕΣΗ

ΕΝΤΟΣ ΟΡΙΩΝ ΟΙΚΙΣΜΟΥ ΑΓΙΑΣ ΠΑΡΑΣΚΕΥΗΣ
ΔΗΜΟΥ ΡΕΘΥΜΝΗΣ

ΘΕΜΑ ΣΧΕΔΙΟΥ

ΤΟΠΟΓΡΑΦΙΚΟ ΔΙΑΓΡΑΜΜΑ

ΑΡΙΘΜΟΣ ΣΧΕΔΙΟΥ

ΚΛΙΜΑΚΑ
1:500

ΧΡΟΝΟΣ ΜΕΛΕΤΗΣ : ΔΕΚΕΜΒΡΙΟΣ 2011

ΥΠΟΓΡΑΦΗ

ΣΦΡΑΓΙΔΑ

ΓΕΩΡΓΙΟΣ ΕΥΑΓ. ΟΙΚΟΝΟΜΟΥ
ΑΓΡΟΝ. ΤΟΠΟΓΡΑΦΟΣ ΜΗΧΑΝΙΚΟΣ
ΙΟΥΣΤΙΝΙΑΝΟΥ 14 ΑΘΗΝΑ 114 73
Α.Φ.Μ. 011106912 - Δ.Ο.Υ. Ι ΑΘΗΝΩΝ
ΤΗΛ.: 01 82 13 844

ΕΘΝΙΚΟ ΤΥΠΟΓΡΑΦΕΙΟ

ΕΦΗΜΕΡΙΣ ΤΗΣ ΚΥΒΕΡΝΗΣΕΩΣ

ΤΙΜΗ ΠΩΛΗΣΗΣ ΦΥΛΛΩΝ ΤΗΣ ΕΦΗΜΕΡΙΔΑΣ ΤΗΣ ΚΥΒΕΡΝΗΣΕΩΣ

Σε έντυπη μορφή:

- Για τα Φ.Ε.Κ. από 1 έως 16 σελίδες σε 1 € προσαυξανόμενη κατά 0,20 € για κάθε επιπλέον οκτασέλιδο ή μέρος αυτού.
- Για τα φωτοαντίγραφα Φ.Ε.Κ. σε 0,15 € ανά σελίδα.

Σε μορφή DVD/CD:

Τεύχος	Ετήσια έκδοση	Τριμηνιαία έκδοση	Μηνιαία έκδοση
Α΄	150 €	40 €	15 €
Β΄	300 €	80 €	30 €
Γ΄	50 €	-	-
Υ.Ο.Δ.Δ.	50 €	-	-
Δ΄	110 €	30 €	-

Τεύχος	Ετήσια έκδοση	Τριμηνιαία έκδοση	Μηνιαία έκδοση
Α.Α.Π.	110 €	30 €	-
Ε.Β.Ι.	100 €	-	-
Α.Ε.Δ.	5 €	-	-
Δ.Δ.Σ.	200 €	-	20 €
Α.Ε.-Ε.Π.Ε.	-	-	100 €

- Η τιμή πώλησης μεμονωμένων Φ.Ε.Κ. σε μορφή cd-rom από εκείνα που διατίθενται σε ψηφιακή μορφή και μέχρι 100 σελίδες, σε 5 € προσαυξανόμενη κατά 1 € ανά 50 σελίδες.

ΕΤΗΣΙΕΣ ΣΥΝΔΡΟΜΕΣ Φ.Ε.Κ.

Τεύχος	Έντυπη μορφή
Α΄	225 €
Β΄	320 €
Γ΄	65 €
Υ.Ο.Δ.Δ.	65 €

Τεύχος	Έντυπη μορφή
Δ΄	160 €
Α.Α.Π.	160 €
Ε.Β.Ι.	65 €
Α.Ε.Δ.	10 €

Τεύχος	Έντυπη μορφή
Α.Ε.-Ε.Π.Ε.	2.250 €
Δ.Δ.Σ.	225 €
Α.Σ.Ε.Π.	70 €
Ο.Π.Κ.	-

- Το τεύχος Α.Σ.Ε.Π. (έντυπη μορφή) θα αποστέλλεται σε συνδρομητές ταχυδρομικά, με την επιβάρυνση των 70 €, ποσό το οποίο αφορά τα ταχυδρομικά έξοδα.

- Η καταβολή γίνεται σε όλες τις Δημόσιες Οικονομικές Υπηρεσίες (Δ.Ο.Υ.). Το πρωτότυπο διπλότυπο (έγγραφο αριθμ. πρωτ. 9067/28.2.2005 2η Υπηρεσία Επιτρόπου Ελεγκτικού Συνεδρίου) με φροντίδα των ενδιαφερομένων, πρέπει να αποστέλλεται ή να κατατίθεται στο Εθνικό Τυπογραφείο (Καποδιστρίου 34, Τ.Κ. 104 32 Αθήνα).
- Σημειώνεται ότι φωτοαντίγραφα διπλοτύπων, ταχυδρομικές Επιταγές για την εξόφληση της συνδρομής, δεν γίνονται δεκτά και θα επιστρέφονται.
- Οι οργανισμοί τοπικής αυτοδιοίκησης, τα νομικά πρόσωπα δημοσίου δικαίου, τα μέλη της Ένωσης Ιδιοκτητών Ημερησίου Τύπου Αθηνών και Επαρχίας, οι τηλεοπτικοί και ραδιοφωνικοί σταθμοί, η Ε.Σ.Η.Ε.Α, τα τριτοβάθμια συνδικαλιστικά όργανα και οι τριτοβάθμιες επαγγελματικές ενώσεις δικαιούνται έκπτωσης πενήντα τοις εκατό (50%) επί της ετήσιας συνδρομής.
- Το ποσό υπέρ ΤΑ.Π.Ε.Τ. (5% επί του ποσού συνδρομής), καταβάλλεται ολόκληρο (Κ.Α.Ε. 3512) και υπολογίζεται πριν την έκπτωση.
- Στην Ταχυδρομική συνδρομή του τεύχους Α.Σ.Ε.Π. δεν γίνεται έκπτωση.

Πληροφορίες για δημοσιεύματα που καταχωρίζονται στα Φ.Ε.Κ. στο τηλ.: 210 5279000.
Φωτοαντίγραφα παλαιών Φ.Ε.Κ.: τηλ.: 210 8220885.

Τα φύλλα όλων των τευχών της Εφημερίδας της Κυβερνήσεως διατίθενται δωρεάν σε ηλεκτρονική μορφή από την ιστοσελίδα του Εθνικού Τυπογραφείου (www.et.gr)

Ηλεκτρονική Διεύθυνση: http://www.et.gr - e-mail: webmaster.et@et.gr

ΟΙ ΥΠΗΡΕΣΙΕΣ ΕΞΥΠΗΡΕΤΗΣΗΣ ΠΟΛΙΤΩΝ ΛΕΙΤΟΥΡΓΟΥΝ ΚΑΘΗΜΕΡΙΝΑ ΑΠΟ 08:00 ΜΕΧΡΙ 13:30



ΑΠΟ ΤΟ ΕΘΝΙΚΟ ΤΥΠΟΓΡΑΦΕΙΟ
ΚΑΠΟΔΙΣΤΡΙΟΥ 34 * ΑΘΗΝΑ 104 32 * ΤΗΛ. 210 52 79 000 * FAX 210 52 21 004